




Scala lunghezze 1: 1000
Scala altezze 1: 1.000

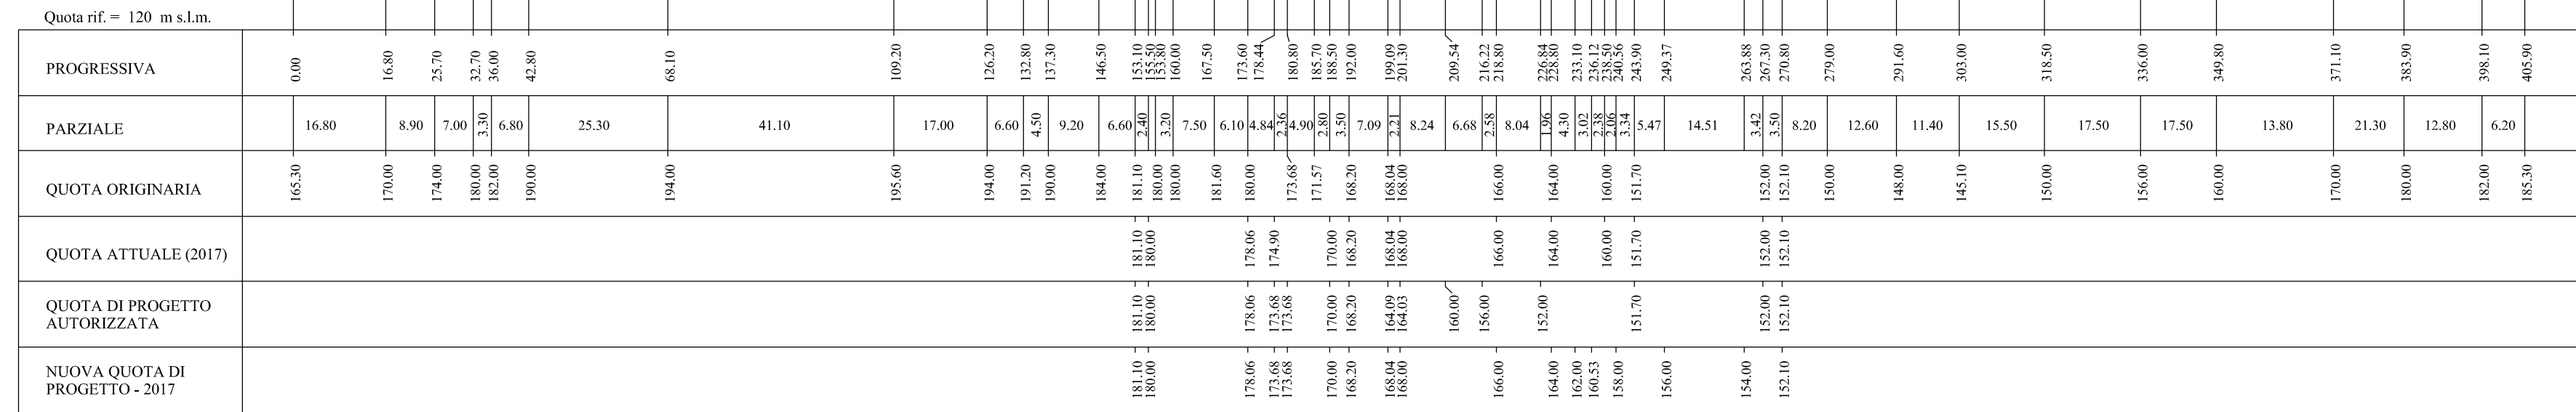

Scala lunghezze 1: 1000
Scala altezze 1: 1.000

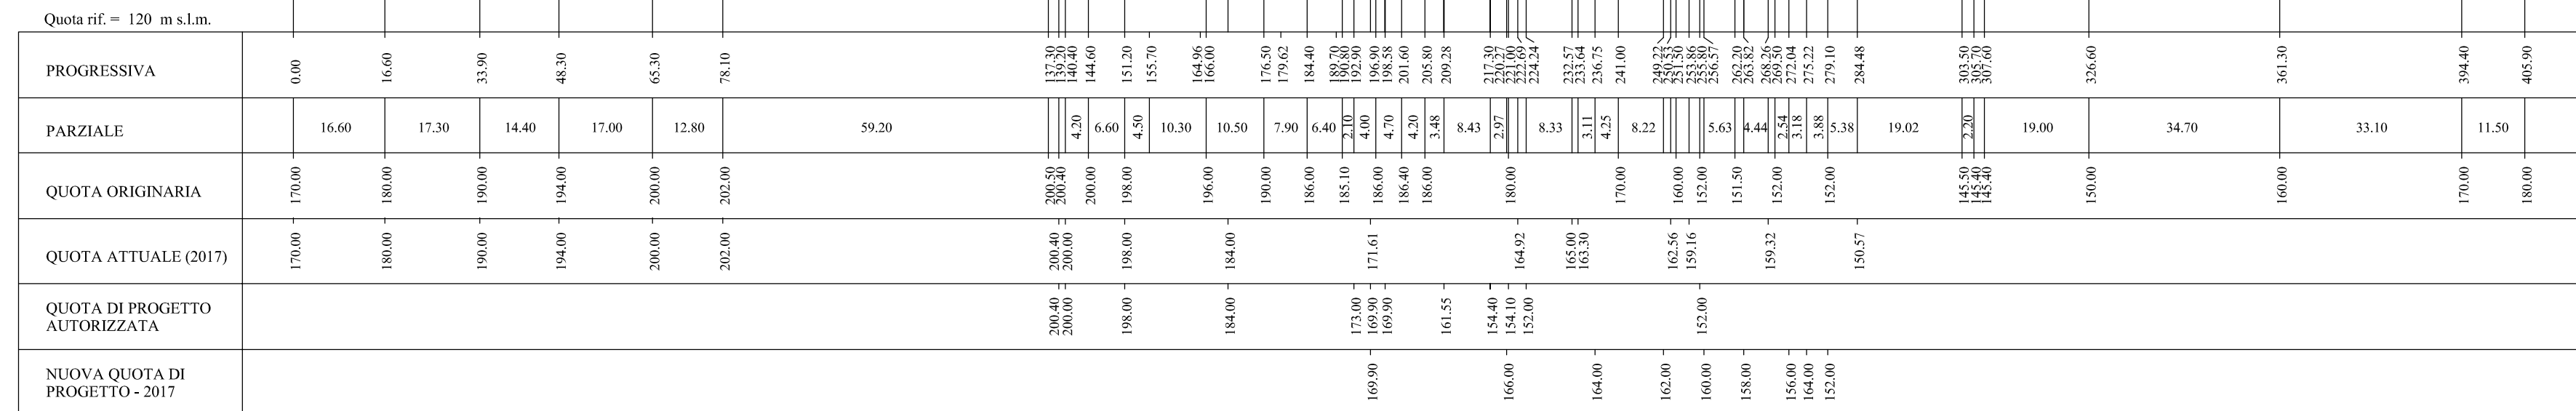

Scala lunghezze 1: 1000
Scala altezze 1: 1.000

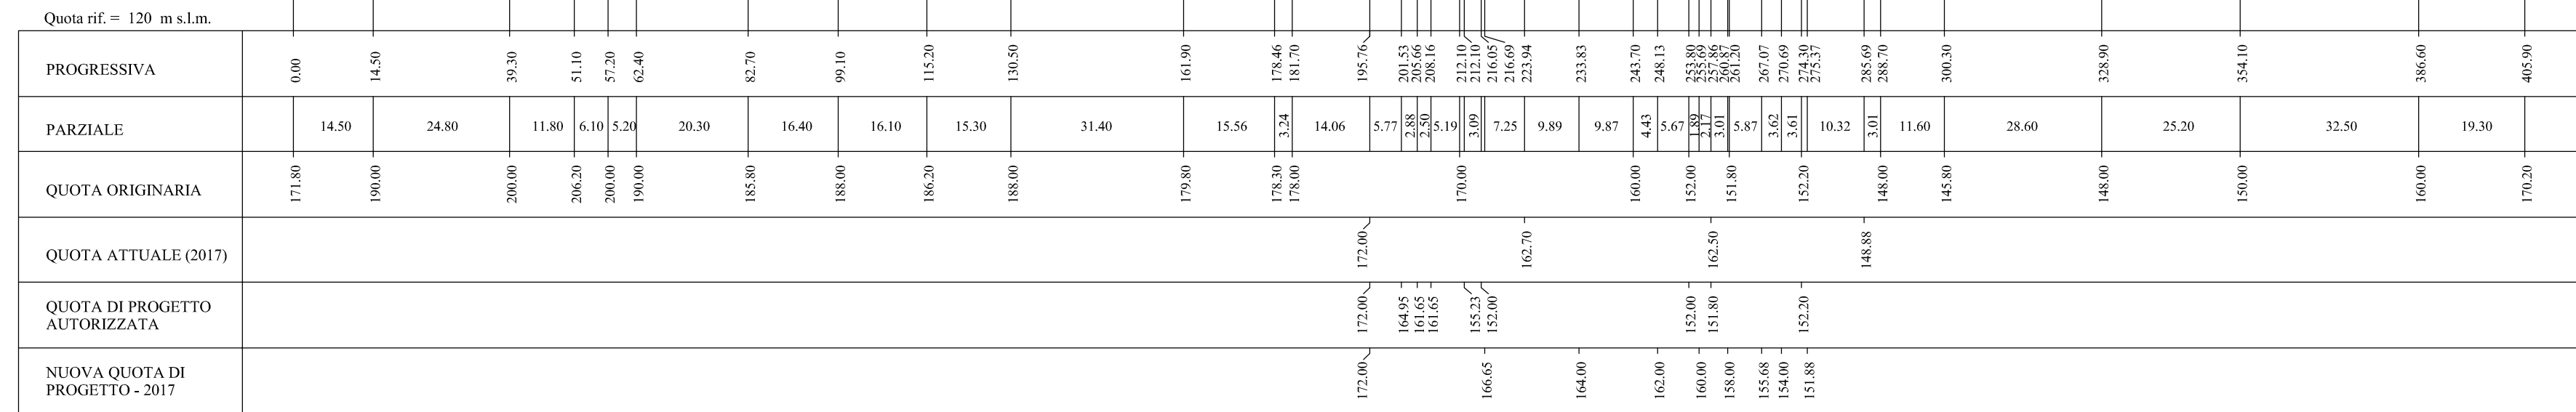

— — — — *Perfillo originario terreno.*

—— Profilo attuale del terreno (ottobre 2017).


— — — — Profilo sezione di ripristino autorizzato.

— Nuovo profilo della sezione di ripristino richiesto in variante al progetto di recupero ambientale.


 Deposito di sabbia.

Limite area oggetto d'intervento.

Scala lunghezze 1: 1000
Scala altezze 1: 1.000

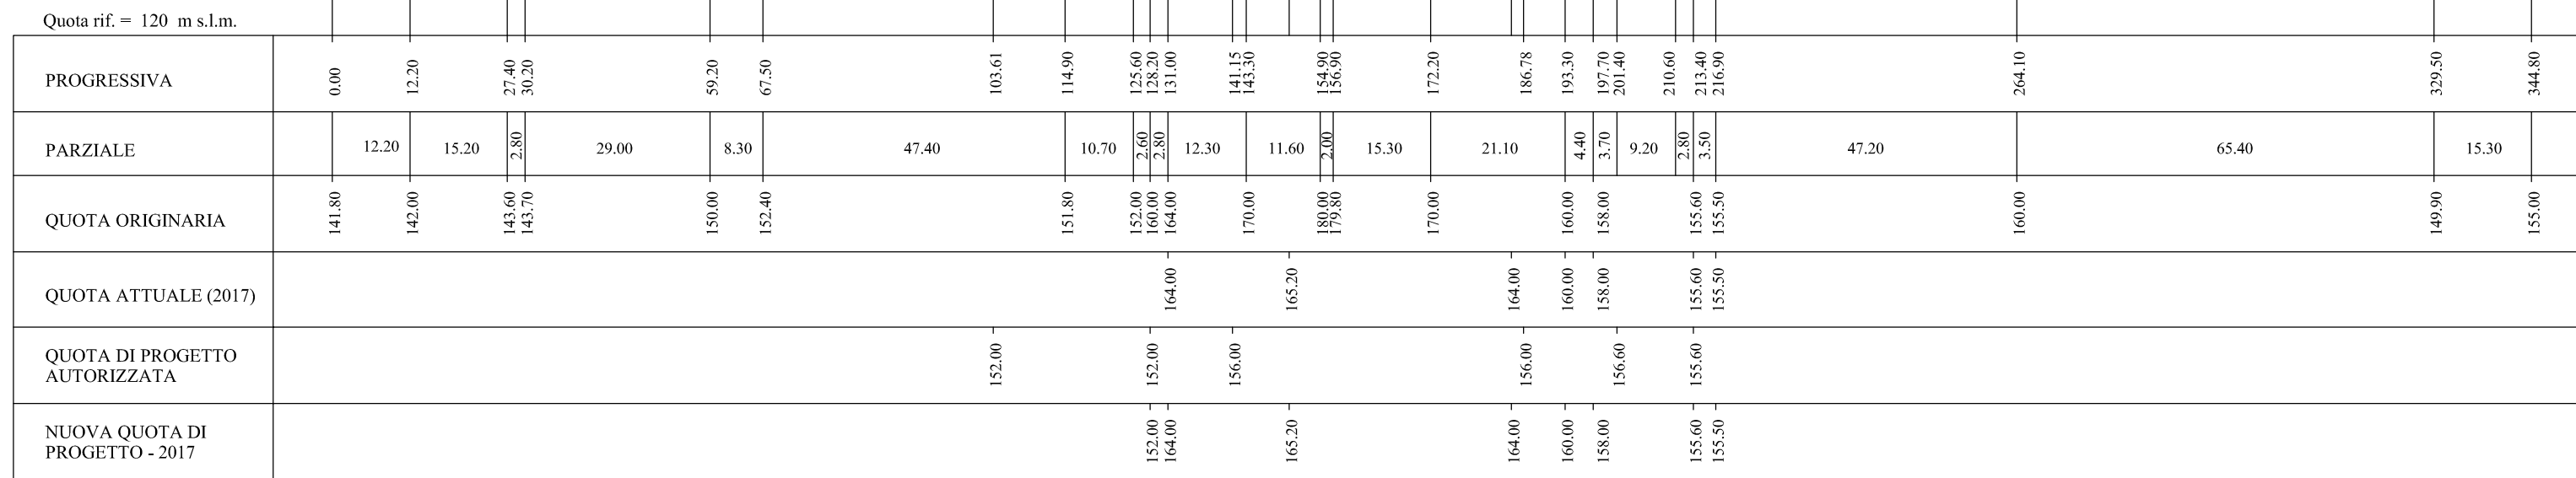

Scala lunghezze 1: 1000
Scala altezze 1: 1.000

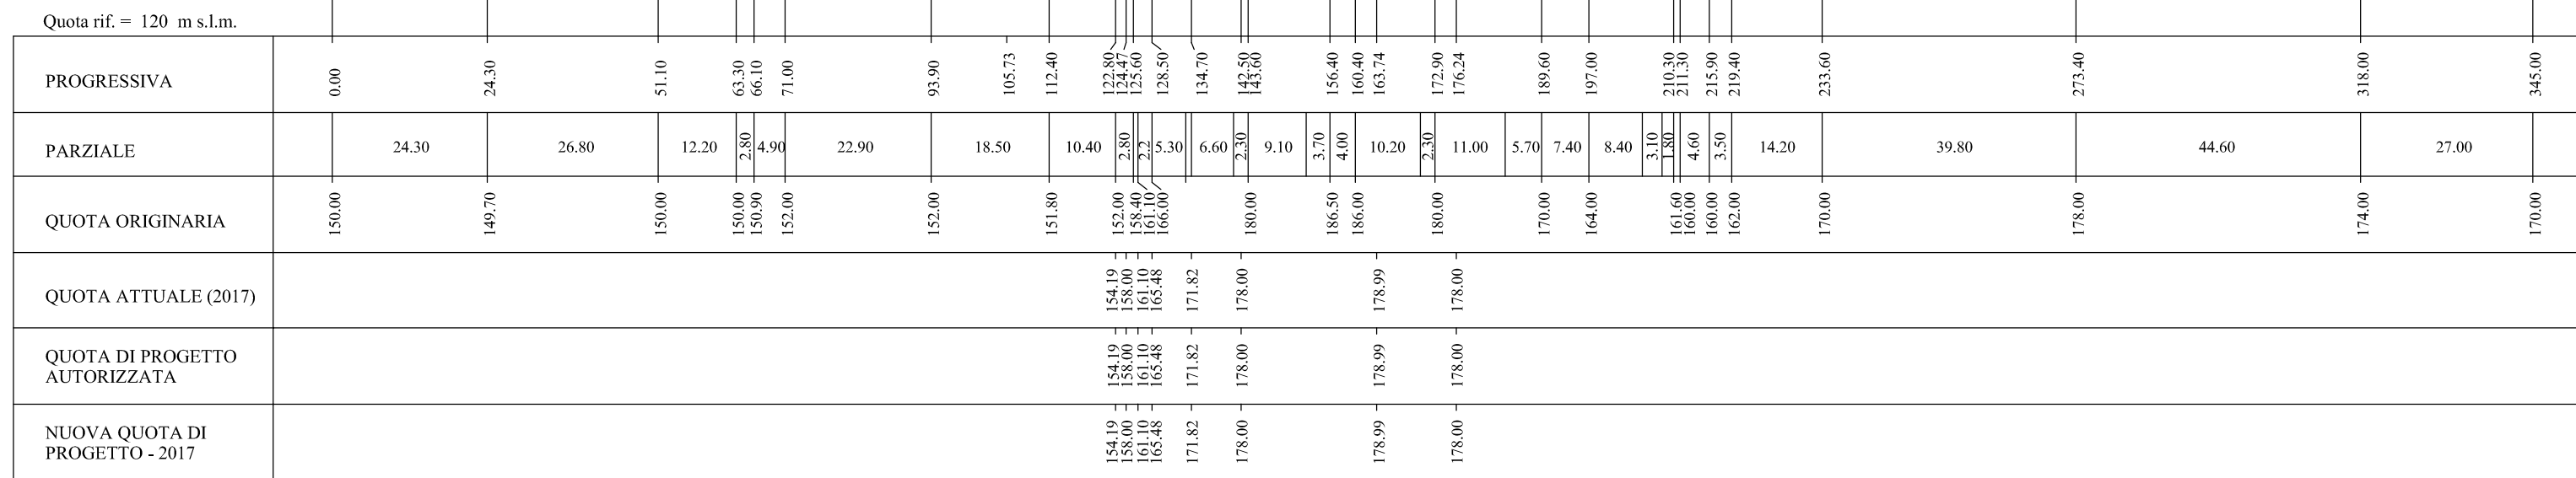

Località:

REGIONE PIEMONTE
PROVINCIA DI ASTI
COMUNE di INCISA SCAPACCINO

Progetto

*VARIANTE AL PROGETTO DI RECUPERO AMBIENTALE
DELLA CAVA DI SABBIA
"CASCINA NOVELLI"*

Oggetto:

Elaborato 4
SEZIONI

Scala:

1:1.000

Data:

ottobre 2017

Proponenti.

OLIVIERI COSTRUZIONI GENERALI S.r.l.
Via San Giovanni Bosco n. 53 - Canelli (AT)

D.R.C. COSTRUZIONI GENERALI S.r.l.
Regione San Giovanni n. 50 - Canelli (AT)

OLIVIERI COSTRUZIONI GENERALI SRL
Via San Giovanni Bosco 53 - 14053 CANELLI (AT)
P.IVA C.F. E N. REG. IMP. DI ASTI 01424300059
Capitale € 400.000,00 I.V.
Tel. 0141/823892 - Fax 0141/825494
Email: amministrazione@oliviericonstruzioni.it

D.R.C. s.r.l. Costruzioni General

Progettista.

Ing. Federico Burzio

ORDINE DEGLI INGEGNERI
DELLA PROVINCIA DI CUNEO
1384 Dott. Ing. Federico Burzio



FEDERICO BURZIO
INGEGNERE

Via Artuffi, 47 - 12040 Ceresole d'Alba
Tel. e fax. 0172 574612 - Cell. 328 6016363
e-mail: f.burzio@libero.it - P.E.C.: federico.burzio@ingpec.eu
C.F. 8RZFRC76T04B1112 - p.iva 02987120041

RIPRODUZIONE VIETATA